


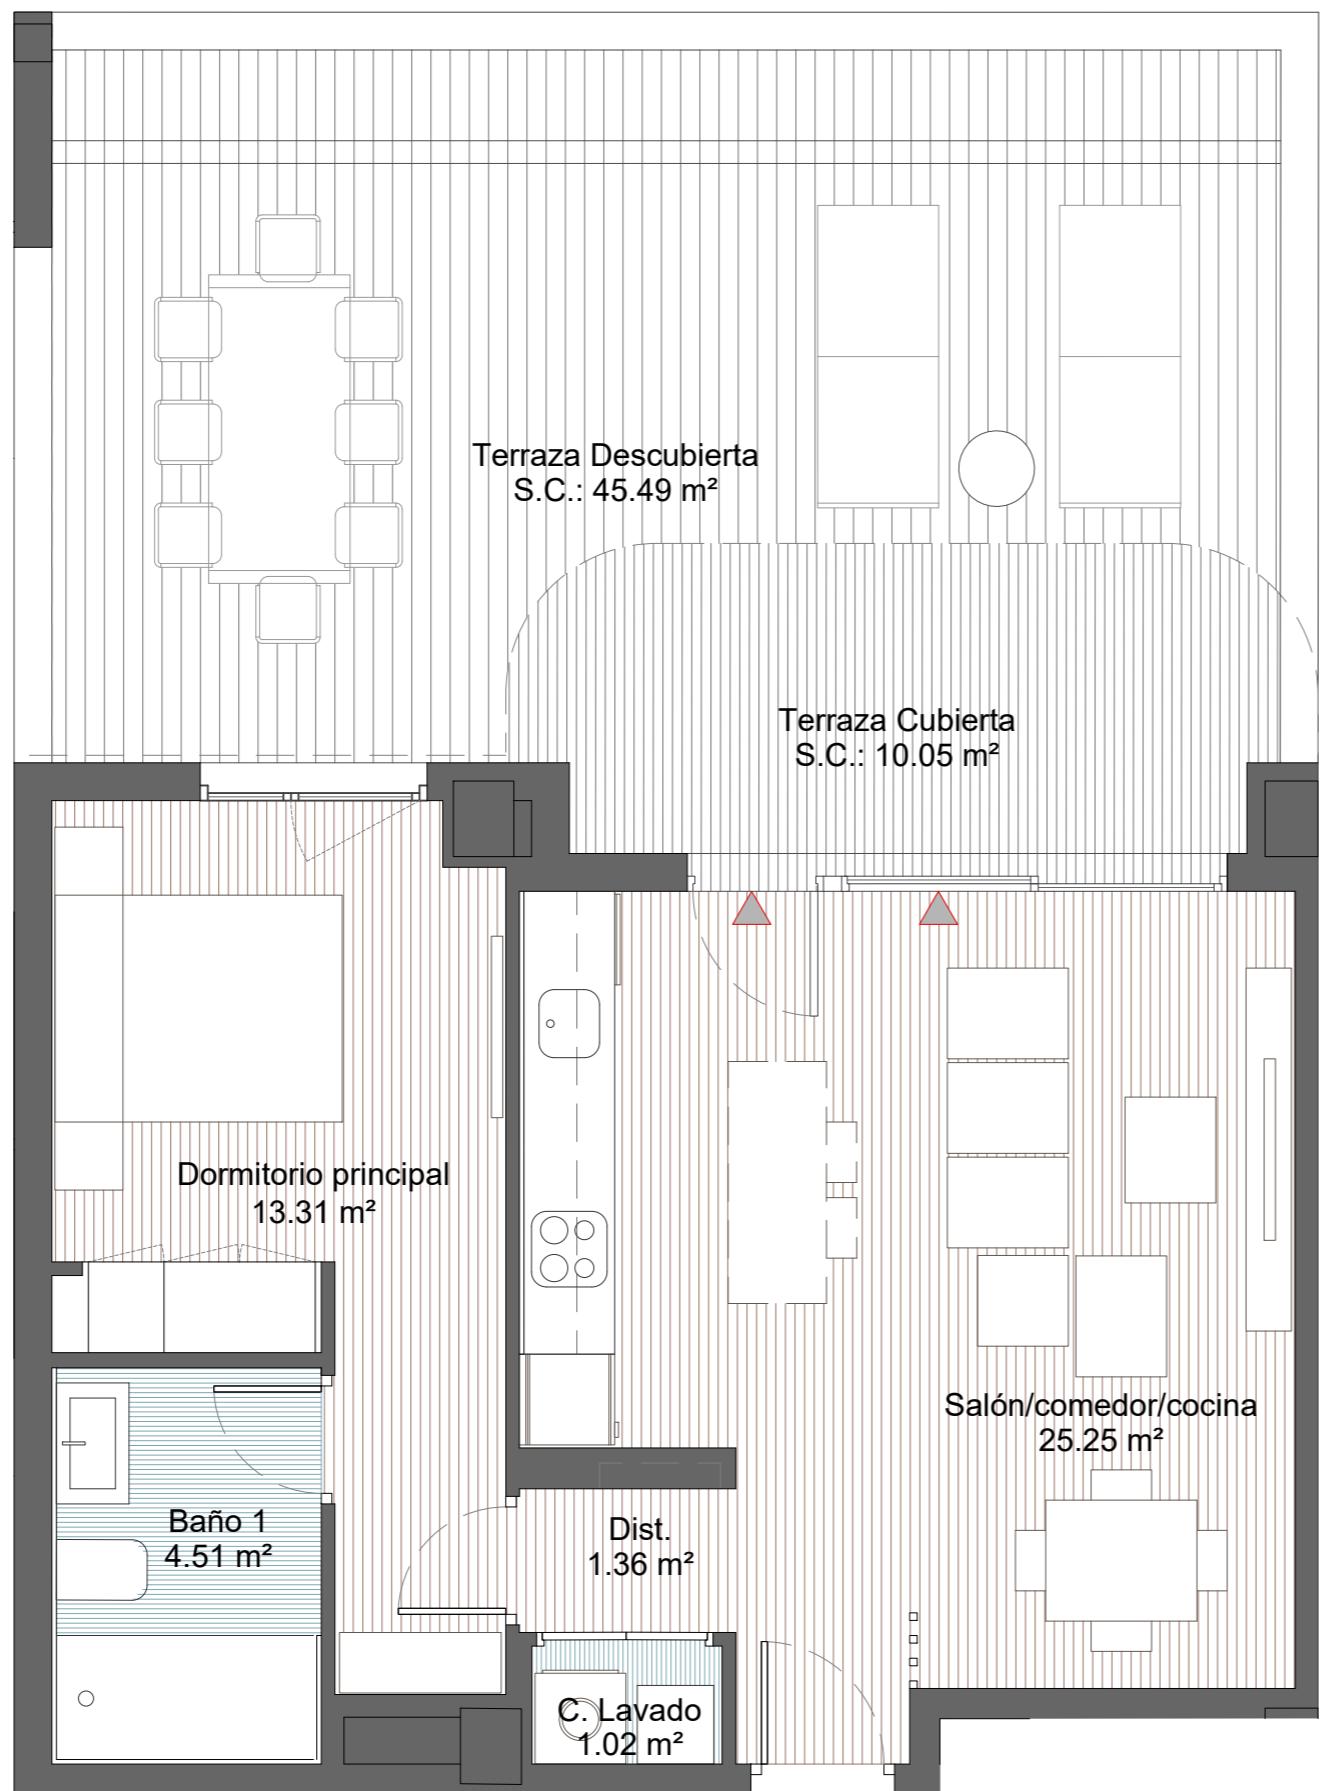


Portal 2 - Bajo A



Superficies según Decreto 218 / 2005

Sup. Útil Total	50.00 m ² u
Sup. Construida Total (incl. pp / ZZ.CC.)	70.06 m ² c

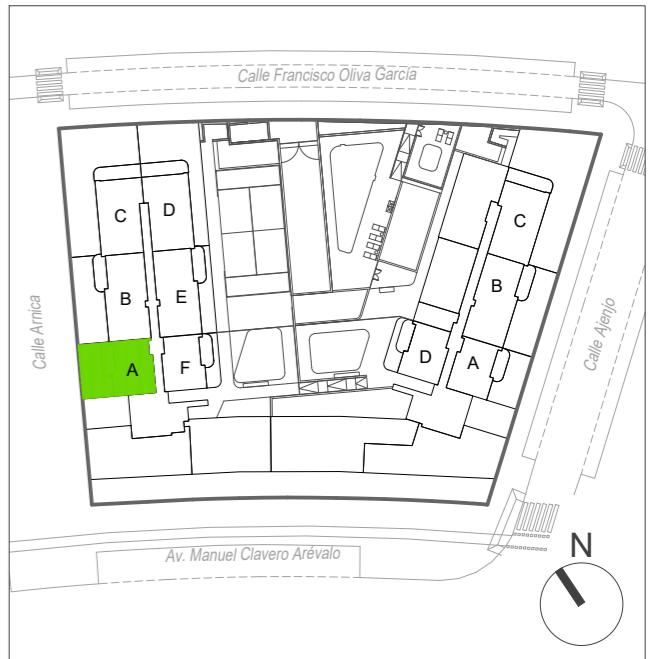

Sup. Útil Interior Vivienda	45.45 m ² u
Sup. Construida (incl. pp / ZZ.CC.)	74.70 m ² c
Sup. Construida Exterior Cubierta	10.05 m ² c
Sup. Construida Exterior Descub.	45.49 m ² c

SUPERFICIES APROXIMADAS.

0 1 2 4m.

Escala gráfica (A3-1/50)

ESCALA CALIFICACIÓN ENERGÉTICA	Consumo de Energía kWh/m ² año	Emissions kg CO ₂ /m ² año
A más eficiente	13,88 A	2,38 A
B		
C		
D		
E		
F		
G menos eficiente		

CALIFICACIÓN ENERGÉTICA DE PROYECTO



PLANO SUJETO A CAMBIOS POR POSIBLES MODIFICACIONES DEL PROYECTO, SEGÚN SE REGULA EN CONTRATO.
LA SUPERFICIE CONSTRUIDA INCLUYE LA PARTE PROPORCIONAL DE ZONAS COMUNES.

EL MOBILIARIO DE INTERIOR / EXTERIOR Y EL AJARDINAMIENTO, ASÍ COMO LOS ELECTRODOMÉSTICOS NO REFLEJADOS EN LA MEMORIA DE CALIDADES, NO FORMAN PARTE DEL CONTRATO, Y SUS DIMENSIONES Y UBICACIÓN EN ESTE PLANO SON ORIENTATIVAS.

LOS APARATOS SANITARIOS Y ELECTRODOMÉSTICOS INCLUIDOS EN LA MEMORIA DE CALIDADES, SI FORMAN PARTE DEL CONTRATO, Y SUS DIMENSIONES Y UBICACIÓN EN ESTE PLANO SON ORIENTATIVAS.