
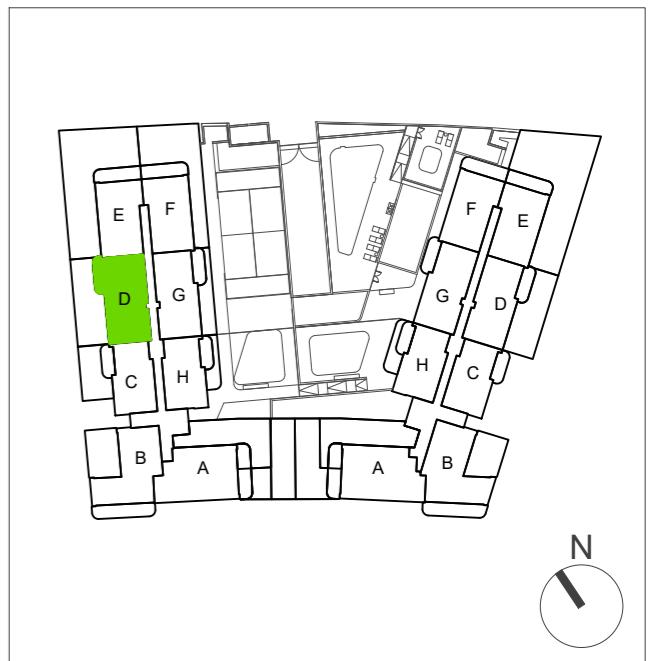
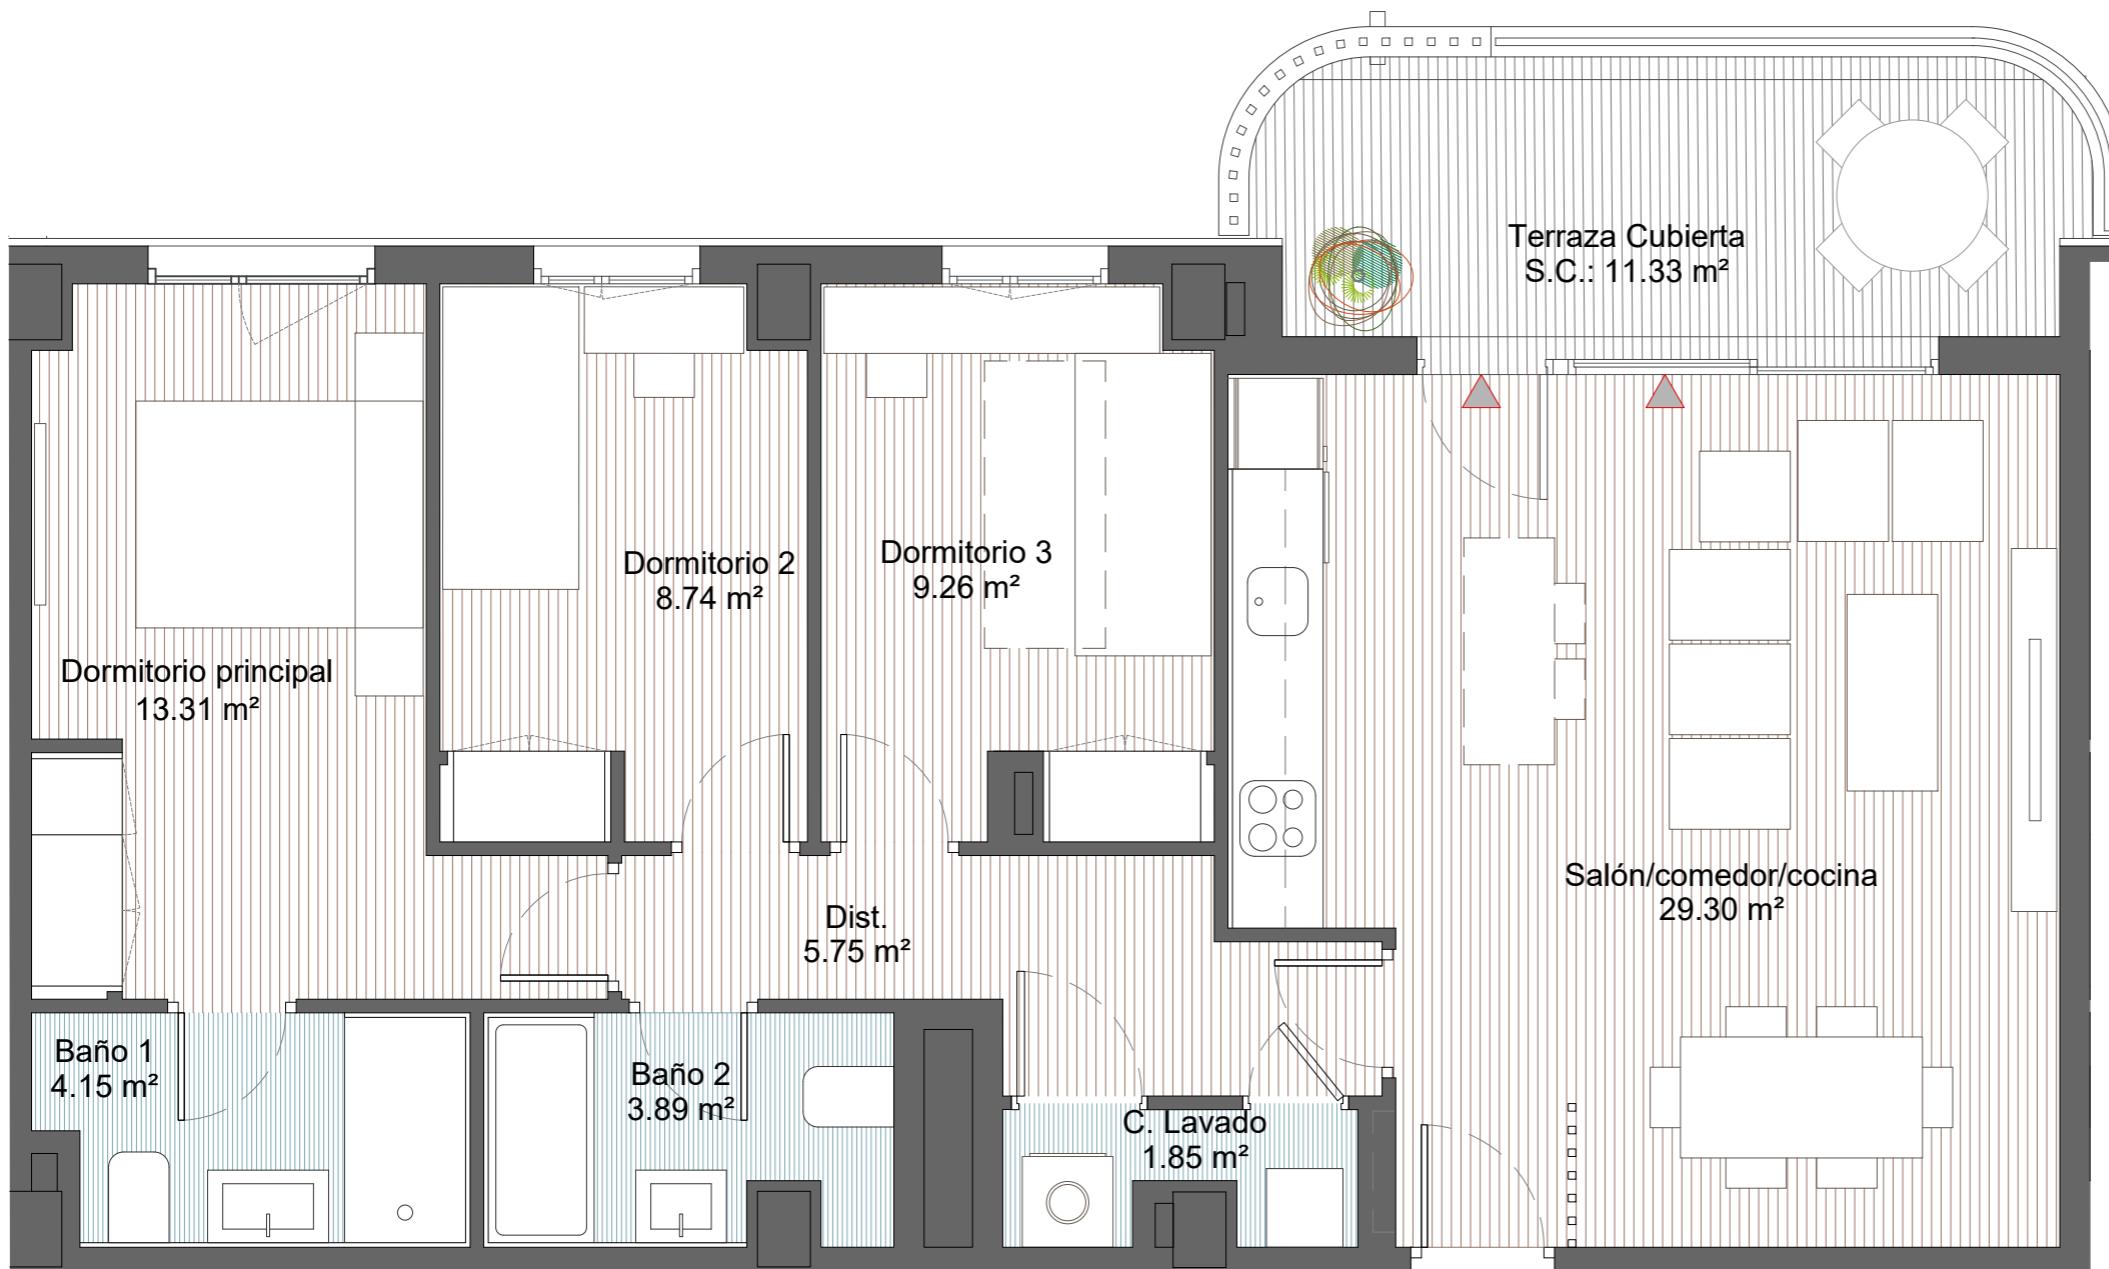


**Portal 2 - 1ºD**


Sup. Útil Interior Vivienda	76.25 m <sup>2</sup> u
<b>Sup. Construida</b> ( incl. pp / ZZ.CC. )	114.09 m <sup>2</sup> c
Sup. Construida Exterior Cubierta	11.33 m <sup>2</sup> c
Sup. Construida Exterior Descub.	00.00 m <sup>2</sup> c

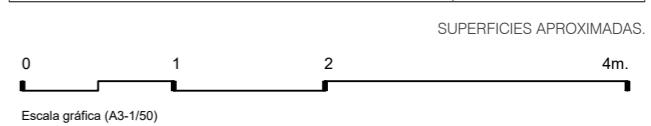

ESCALA CALIFICACIÓN ENERGÉTICA	Consumo de Energía kWh/m <sup>2</sup> año	Emissions kg CO <sub>2</sub> /m <sup>2</sup> año
A más eficiente	13,88 A	2,38 A
B		
C		
D		
E		
F		
G menos eficiente		

**CALIFICACIÓN ENERGÉTICA DE PROYECTO**

**Superficies según Decreto 218 / 2005**

Sup. Útil Total	81.10 m <sup>2</sup> u
<b>Sup. Construida Total</b> ( incl. pp / ZZ.CC. )	108.43 m <sup>2</sup> c