



Portal 2 - 1ºA

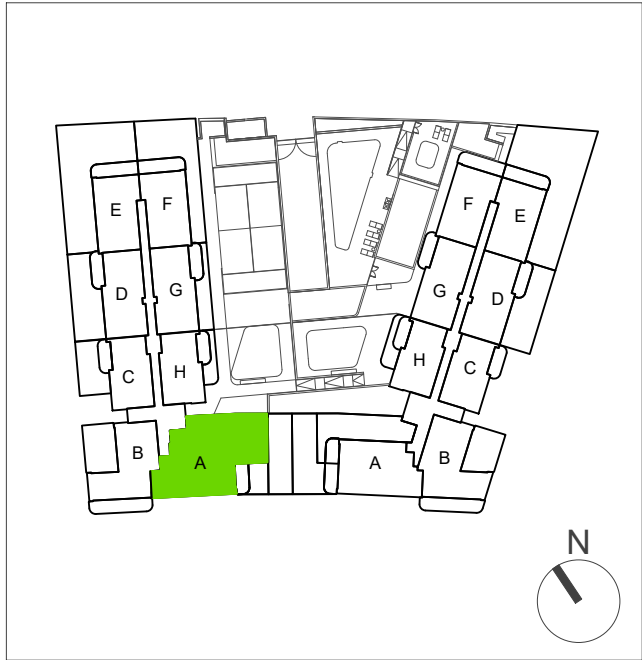



Sup. Útil Interior Vivienda	88.74 m²u
Sup. Construida (incl. pp / ZZ.CC.)	132.89 m²c
Sup. Construida Exterior Cubierta	8.28 m²c
Sup. Construida Exterior Descub.	67.22 m²c

SUPERFICIES APROXIMADAS.

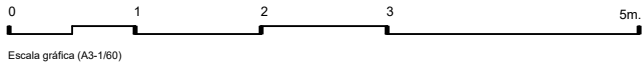

ESCALA CALIFICACIÓN ENERGÉTICA	Consumo de Energía kWh/m² año	Emisiones kg CO₂ /m² año
A más eficiente	13,88 A	2,38 A
B		
C		
D		
E		
F		
G menos eficiente		

CALIFICACIÓN ENERGÉTICA DE PROYECTO

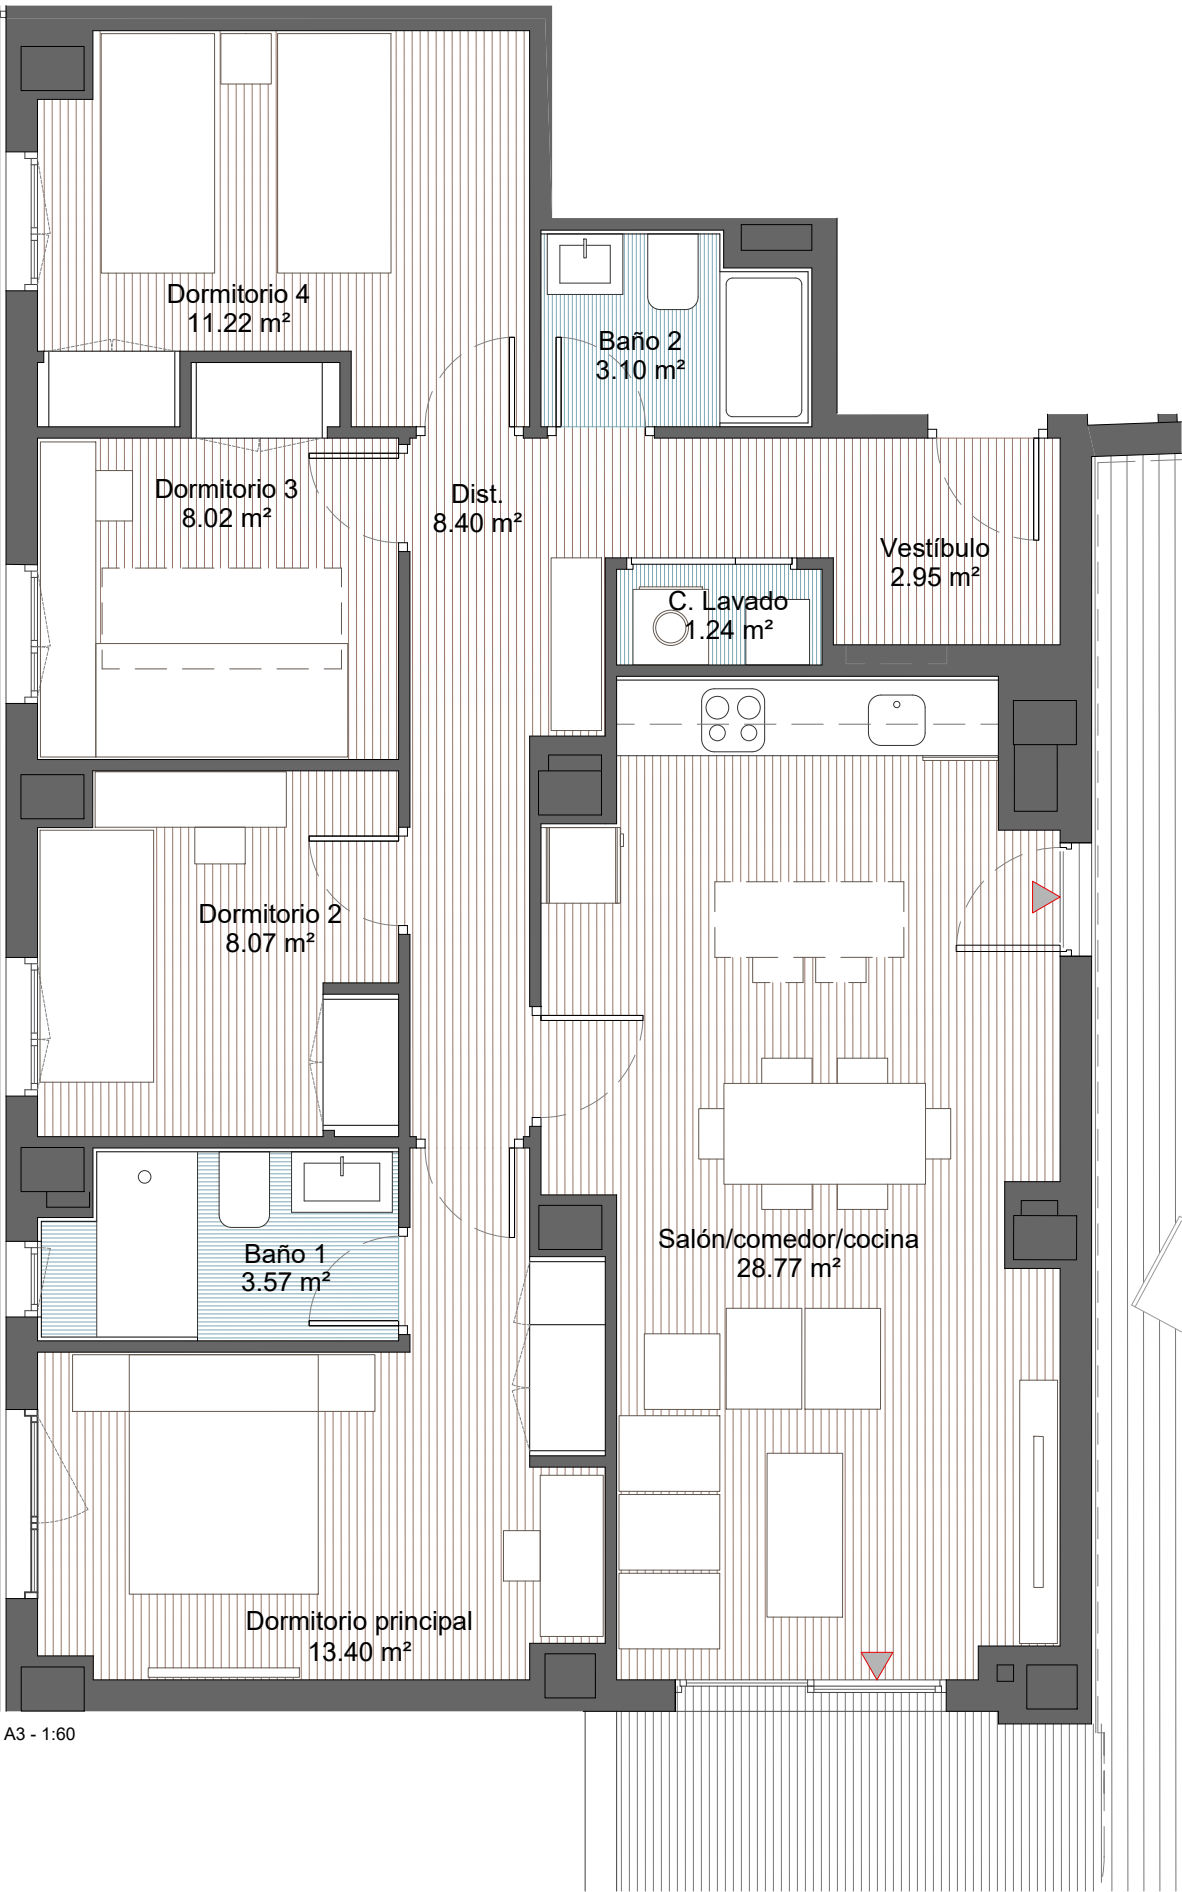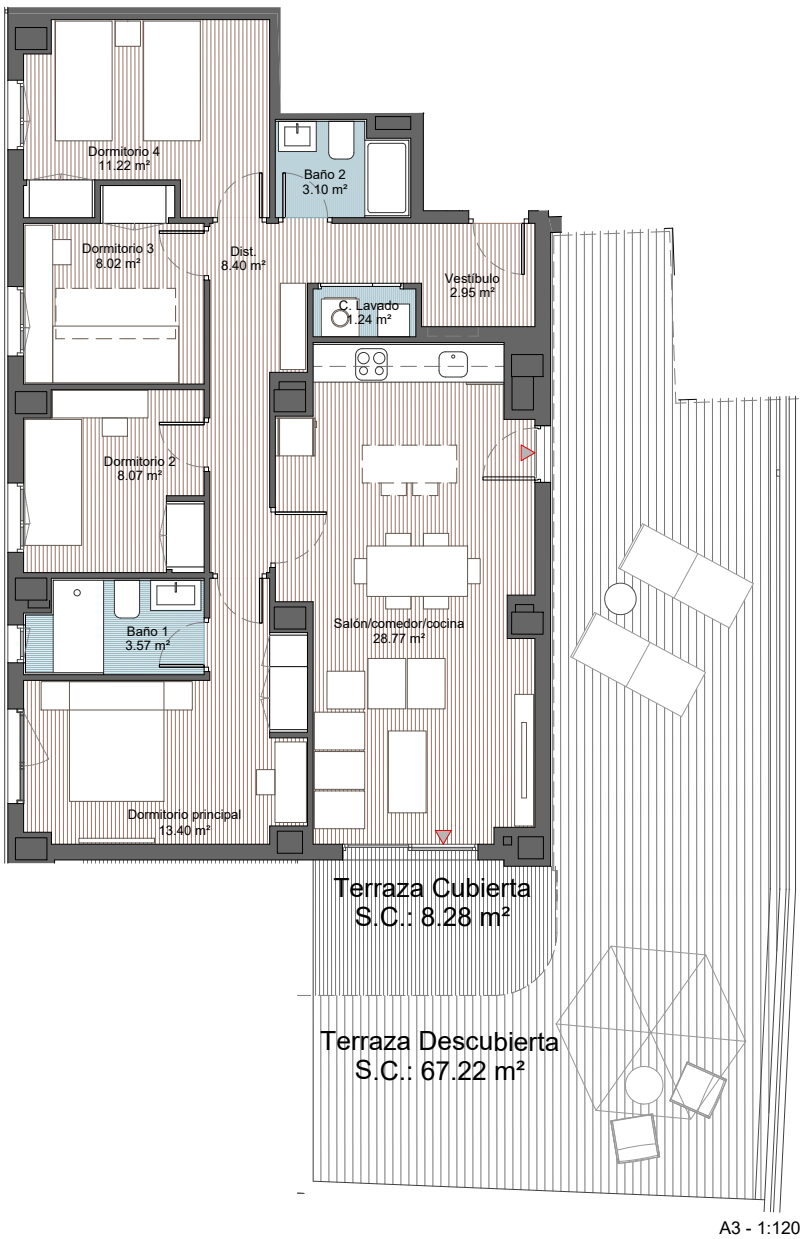

Superficies según Decreto 218 / 2005

Sup. Útil Total	97.61 m²u
Sup. Construida Total (incl. pp / ZZ.CC.)	135.18 m²c

PLANO SUJETO A CAMBIOS POR POSIBLES MODIFICACIONES DEL PROYECTO, SEGÚN SE REGULA EN CONTRATO.
LA SUPERFICIE CONSTRUIDA INCLUYE LA PARTE PROPORCIONAL DE ZONAS COMUNES.
EL MOBILIARIO DE INTERIOR / EXTERIOR Y EL AJARDINAMIENTO, ASÍ COMO LOS ELECTRODOMÉSTICOS NO REFLEJADOS EN LA MEMORIA DE CALIDADES, NO FORMAN PARTE DEL CONTRATO, Y SUS DIMENSIONES Y UBICACIÓN EN ESTE PLANO SON ORIENTATIVAS.
LOS APARATOS SANITARIOS Y ELECTRODOMÉSTICOS INCLUIDOS EN LA MEMORIA DE CALIDADES, SI FORMAN PARTE DEL CONTRATO, Y SUS DIMENSIONES Y UBICACIÓN EN ESTE PLANO SON ORIENTATIVAS.