



Portal 2 - 1ºG

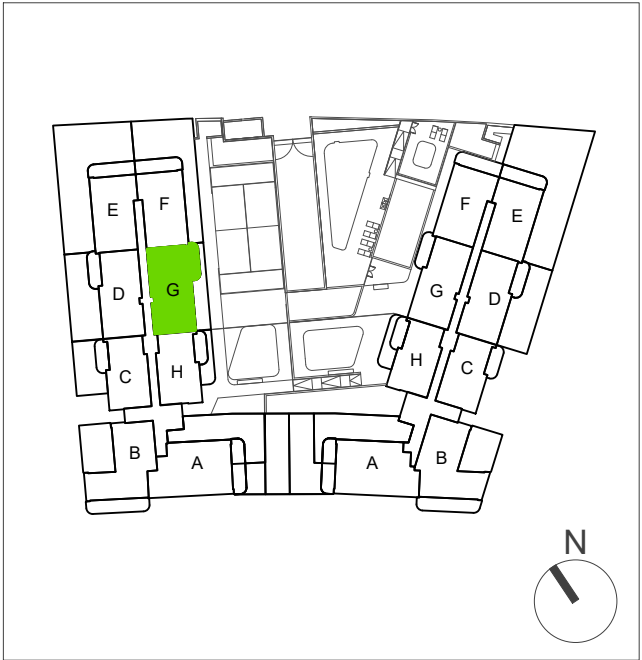

|                                     |            |
|-------------------------------------|------------|
| Sup. Útil Interior Vivienda         | 75.71 m²u  |
| Sup. Construida (incl. pp / ZZ.CC.) | 114.09 m²c |
| Sup. Construida Exterior Cubierta   | 11.33 m²c  |
| Sup. Construida Exterior Descub.    | 00.00 m²c  |


SUPERFICIES APROXIMADAS.

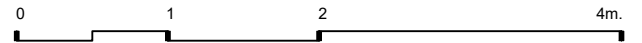

Escala gráfica (A3-1/50)

| ESCALA CALIFICACIÓN ENERGÉTICA | Consumo de Energía kWh/m² año | Emisiones kg CO₂ /m² año |
|--------------------------------|-------------------------------|--------------------------|
| A más eficiente                | 13,88 A                       | 2,38 A                   |
| B                              |                               |                          |
| C                              |                               |                          |
| D                              |                               |                          |
| E                              |                               |                          |
| F                              |                               |                          |
| G menos eficiente              |                               |                          |

CALIFICACIÓN ENERGÉTICA DE PROYECTO

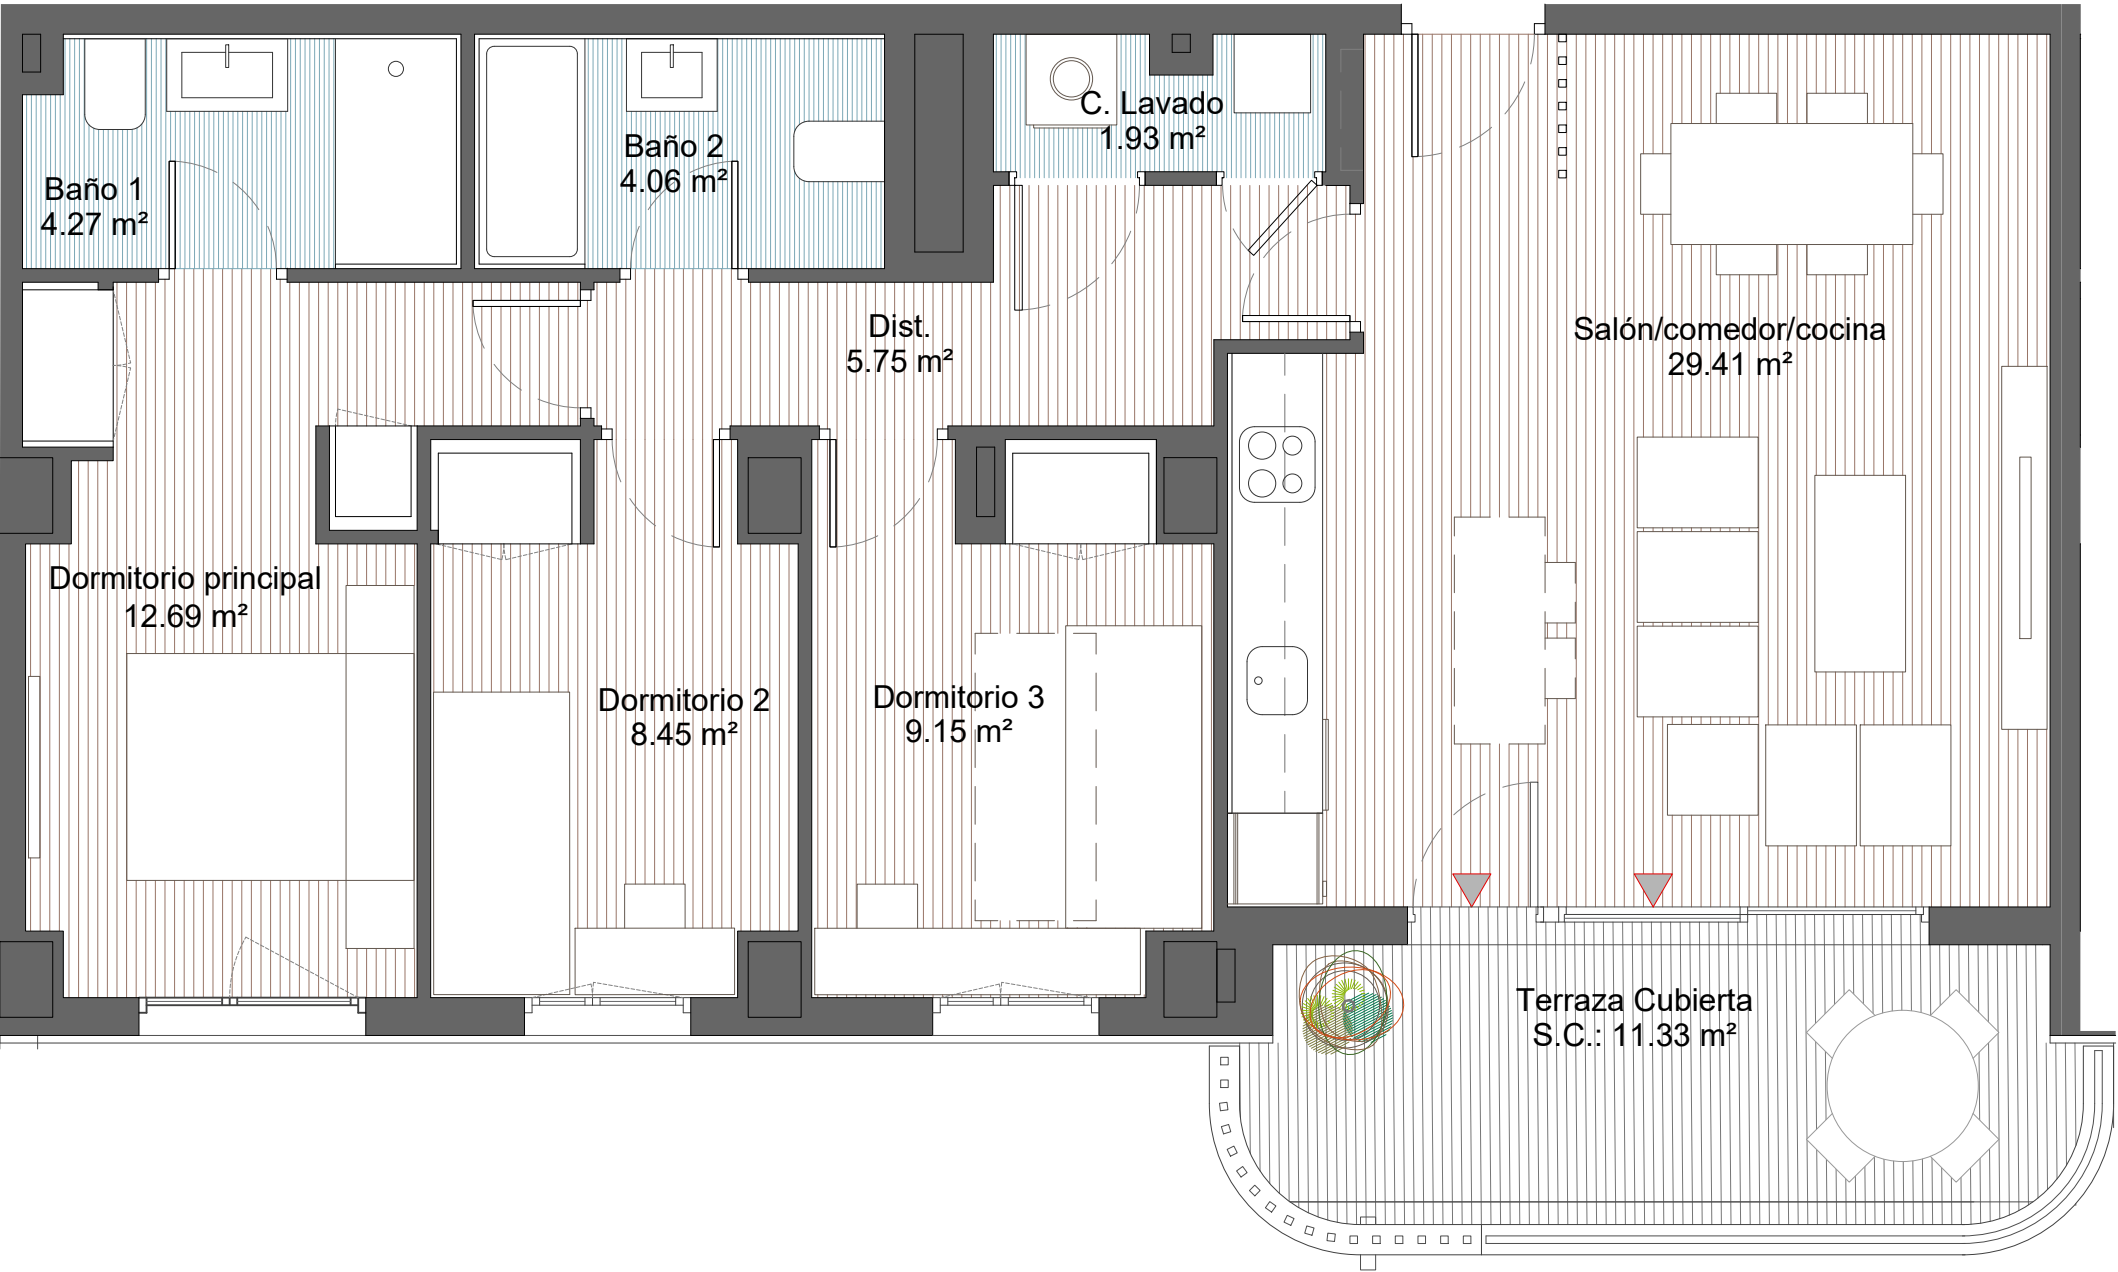

Superficies según Decreto 218 / 2005

|                                           |            |
|-------------------------------------------|------------|
| Sup. Útil Total                           | 80.56 m²u  |
| Sup. Construida Total (incl. pp / ZZ.CC.) | 108.43 m²c |

PLANO SUJETO A CAMBIOS POR POSIBLES MODIFICACIONES DEL PROYECTO, SEGÚN SE REGULA EN CONTRATO.  
LA SUPERFICIE CONSTRUIDA INCLUYE LA PARTE PROPORCIONAL DE ZONAS COMUNES.  
EL MOBILIARIO DE INTERIOR / EXTERIOR Y EL AJARDINAMIENTO, ASÍ COMO LOS ELECTRODOMÉSTICOS NO REFLEJADOS EN LA MEMORIA DE CALIDADES, NO FORMAN PARTE DEL CONTRATO, Y SUS DIMENSIONES Y UBICACIÓN EN ESTE PLANO SON ORIENTATIVAS.  
LOS APARATOS SANITARIOS Y ELECTRODOMÉSTICOS INCLUIDOS EN LA MEMORIA DE CALIDADES, SI FORMAN PARTE DEL CONTRATO, Y SUS DIMENSIONES Y UBICACIÓN EN ESTE PLANO SON ORIENTATIVAS.