


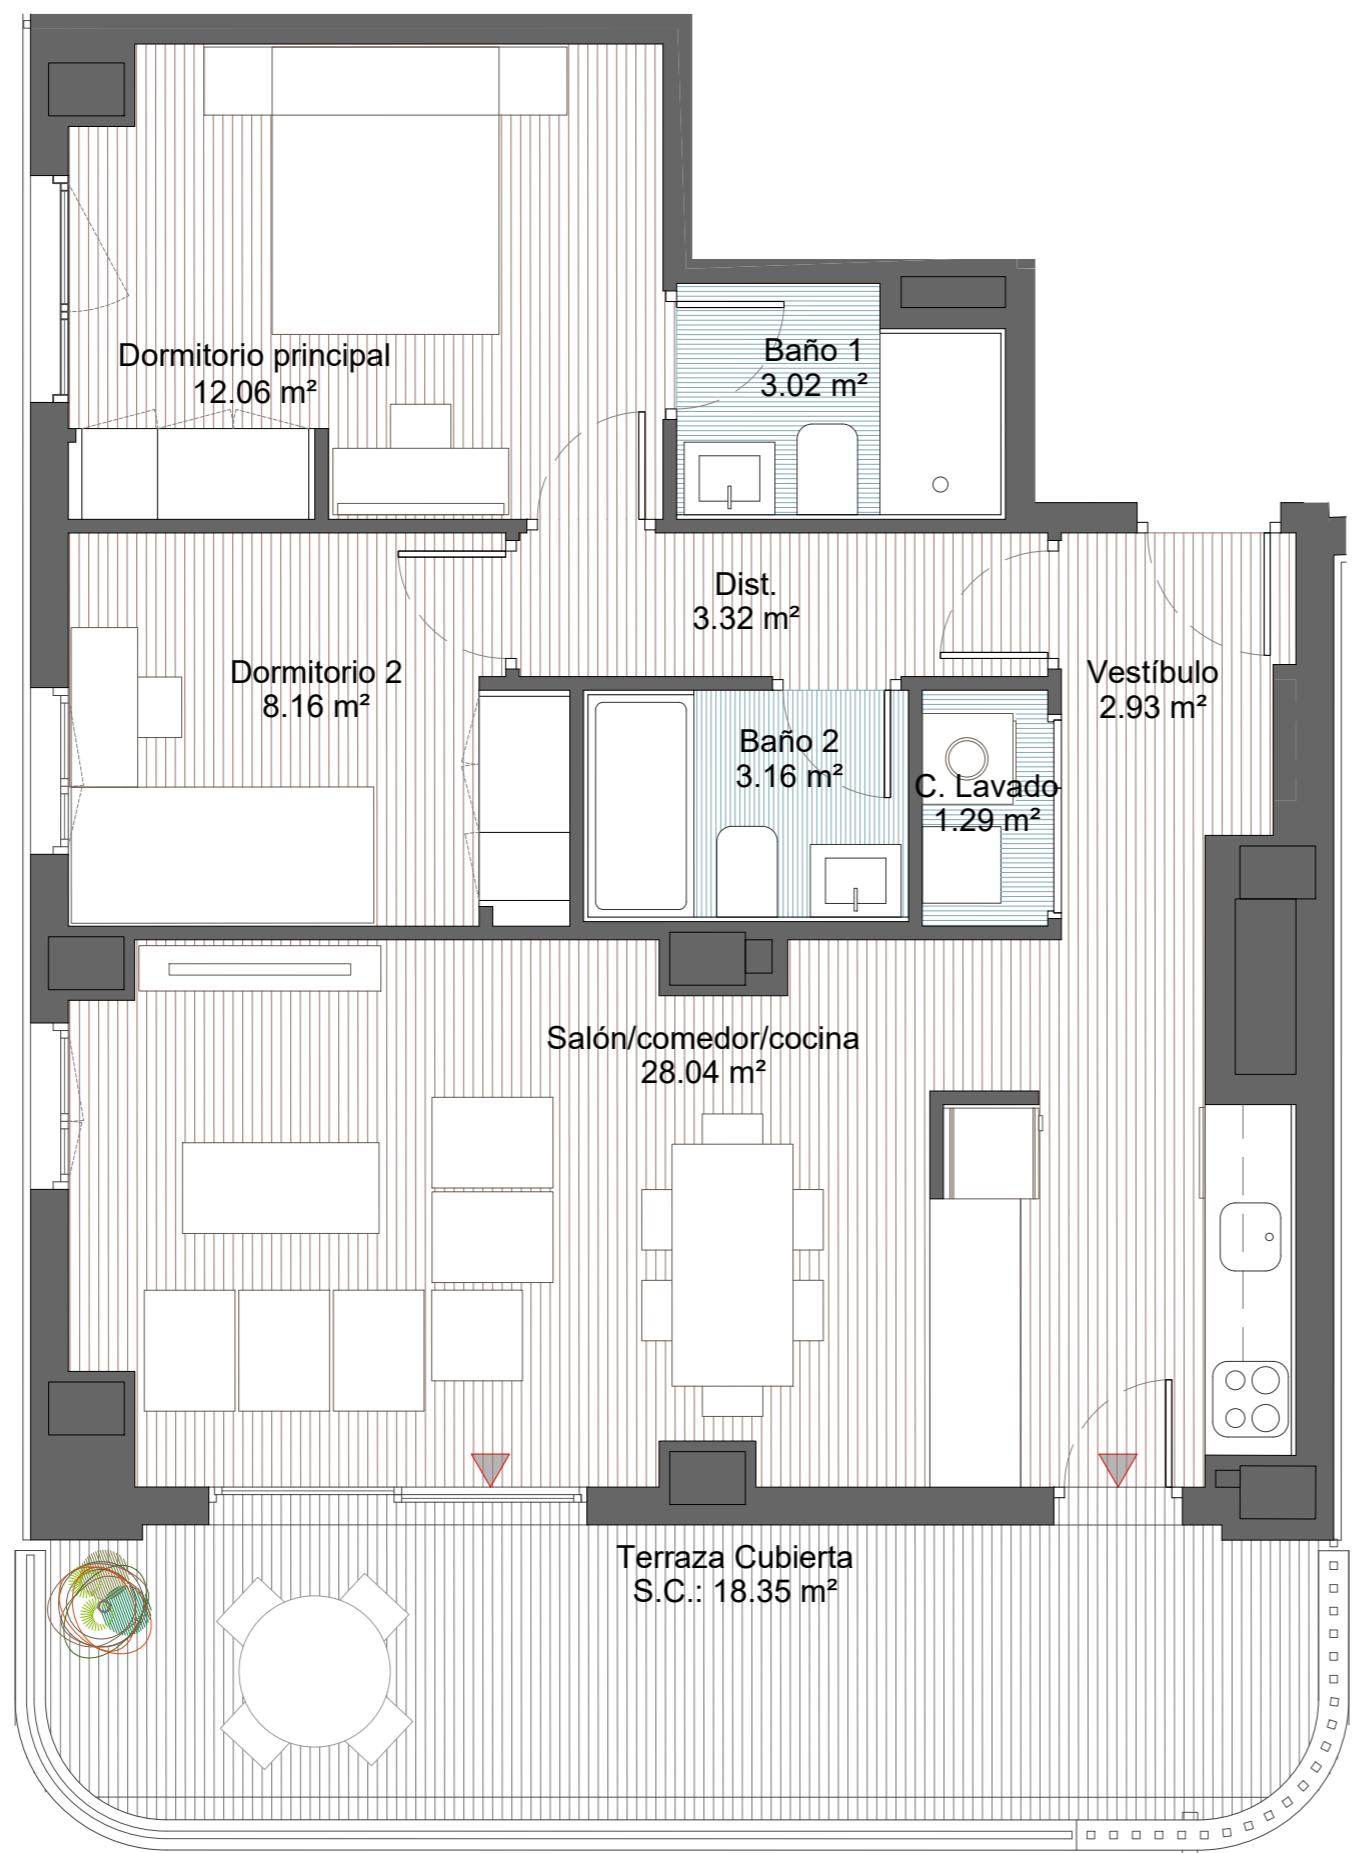


Portal 2 - 4ºA



Superficies según Decreto 218 / 2005

Sup. Útil Total	68.29 m ² u
Sup. Construida Total (incl. pp / ZZ.CC.)	95.29 m ² c

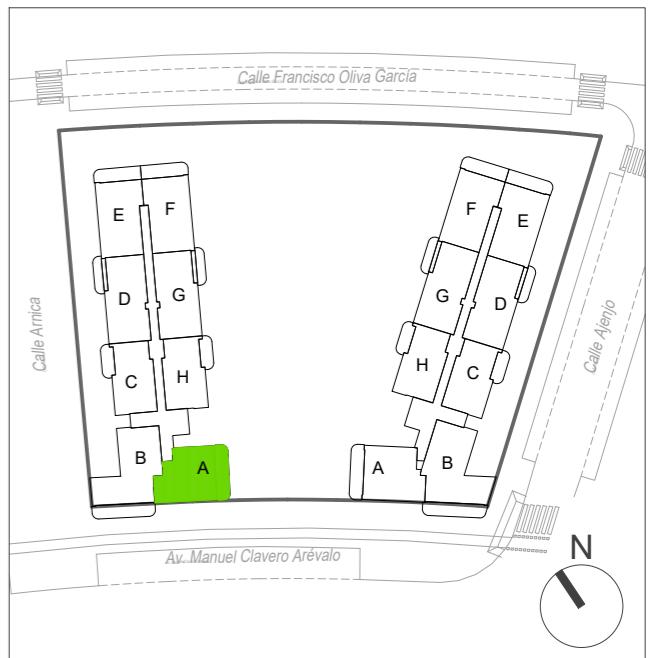

Sup. Útil Interior Vivienda	62.08 m ² u
Sup. Construida (incl. pp / ZZ.CC.)	106.12 m ² c
Sup. Construida Exterior Cubierta	18.35 m ² c
Sup. Construida Exterior Descub.	00.00 m ² c

SUPERFICIES APROXIMADAS.

0 1 2 4m.
Escala gráfica (A3-1/50)

ESCALA CALIFICACIÓN ENERGÉTICA	Consumo de Energía kWh/m ² año	Emissions kg CO ₂ /m ² año
A más eficiente	13,88 A	2,38 A
B		
C		
D		
E		
F		
G menos eficiente		

CALIFICACIÓN ENERGÉTICA DE PROYECTO