
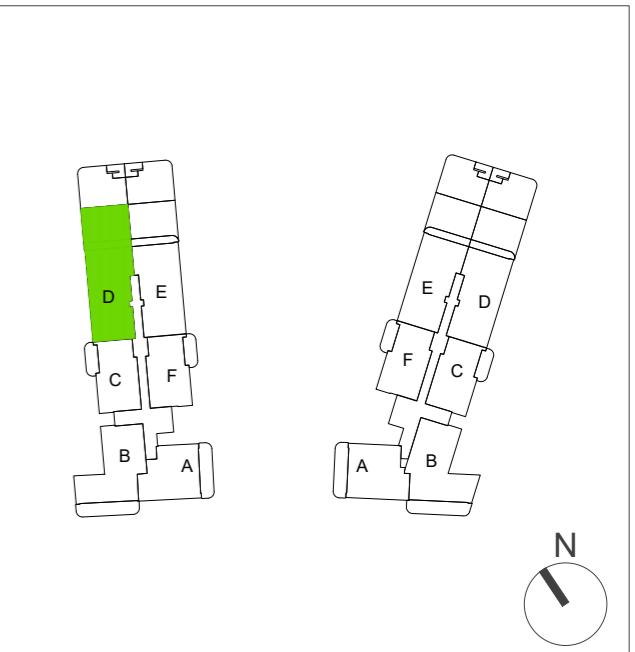
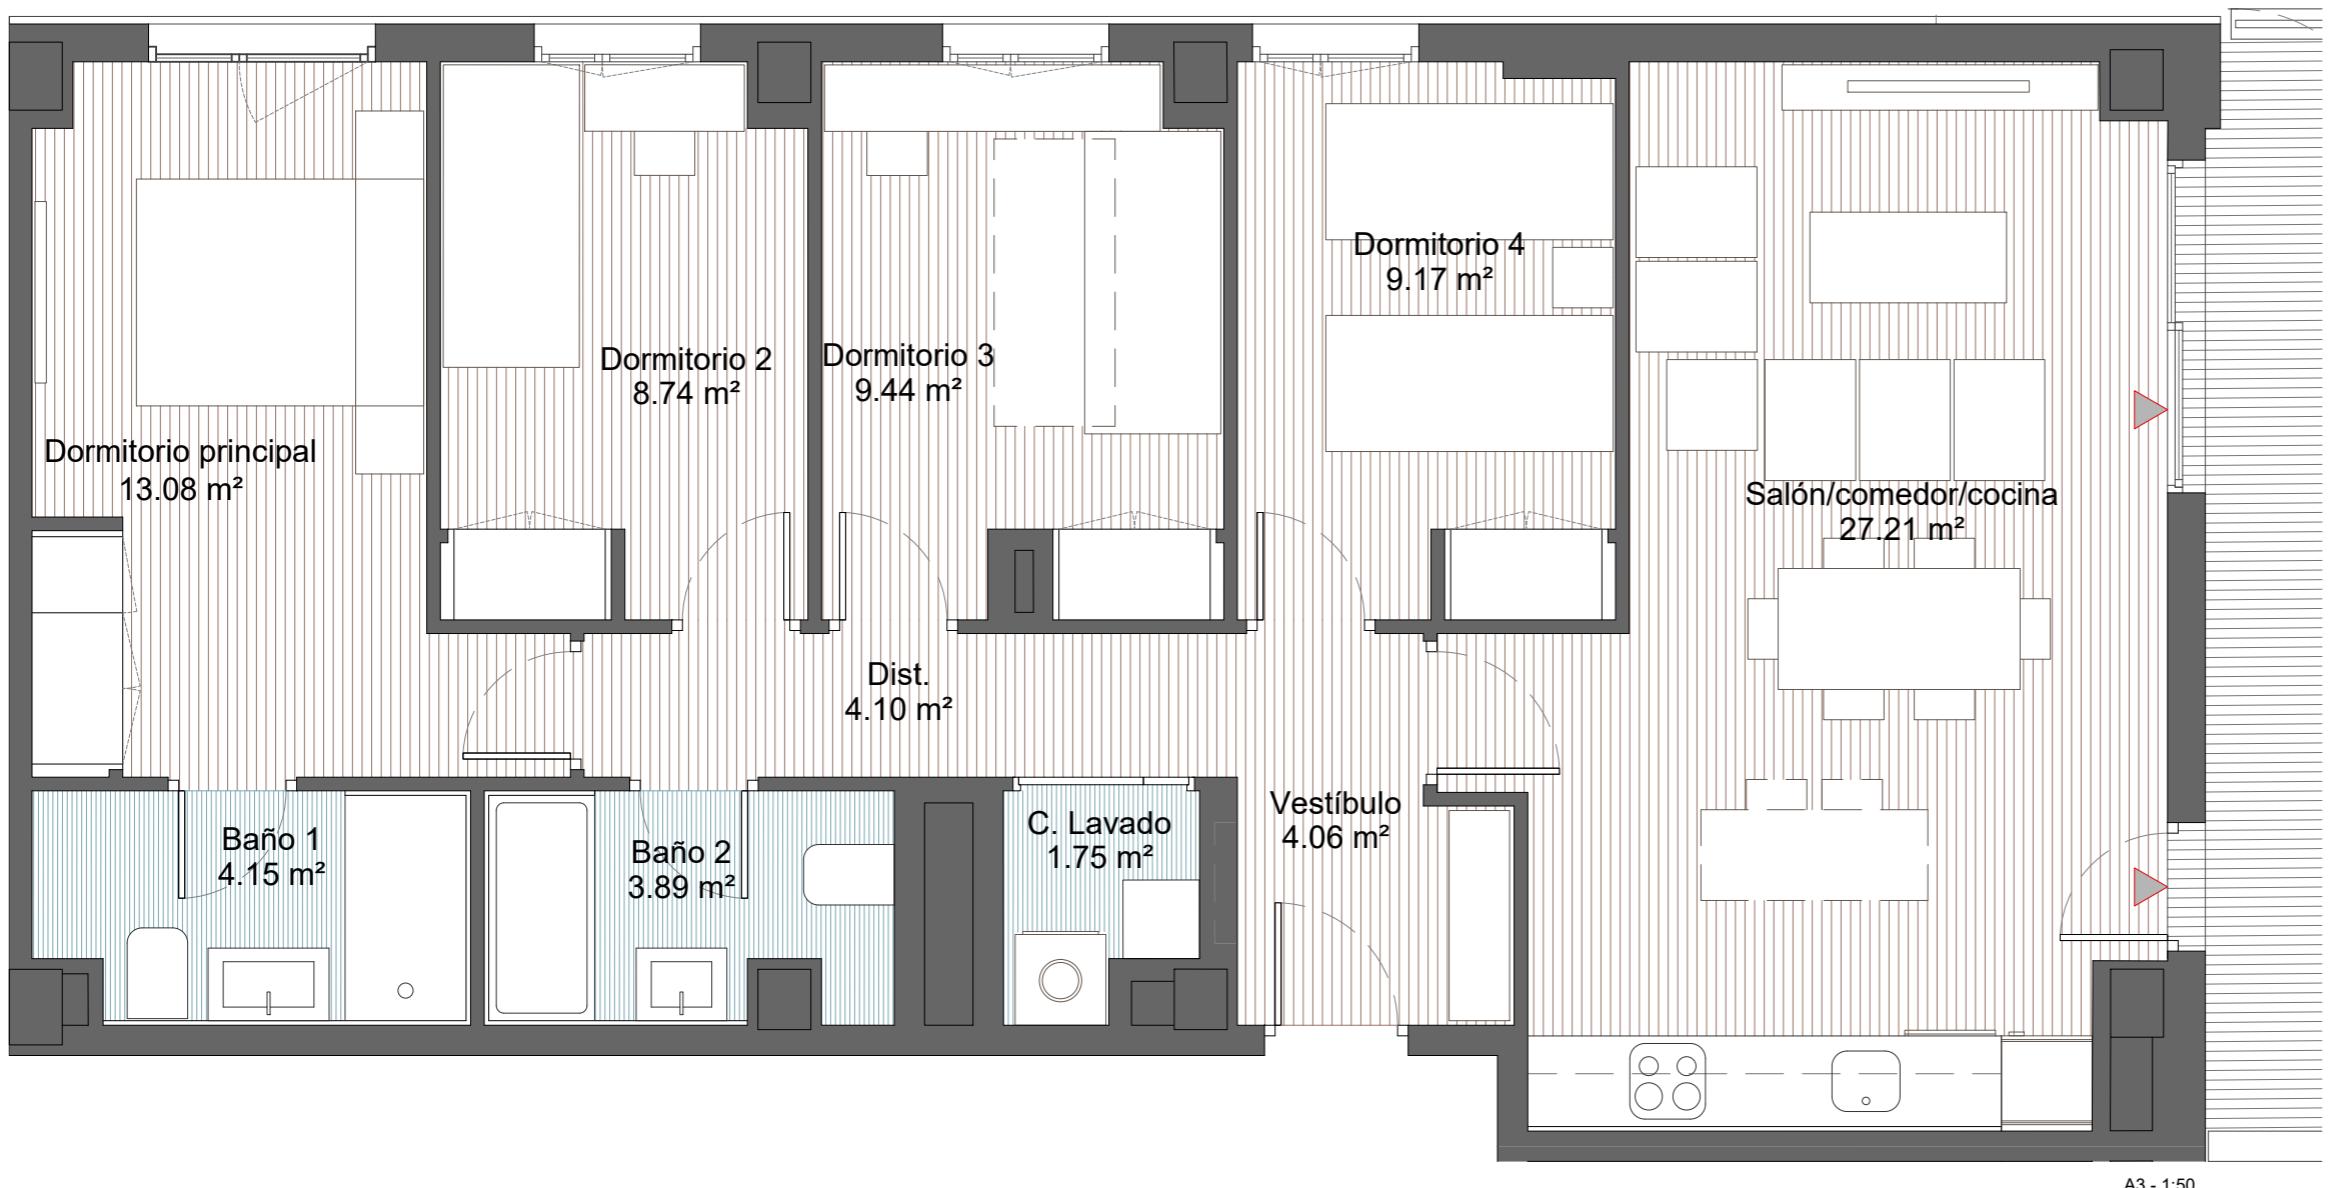


Portal 2 - 5ºD


Sup. Útil Interior Vivienda	85.59 m ² u
Sup. Construida (incl. pp / ZZ.CC.)	126.87 m ² c
Sup. Construida Exterior Cubierta	8.73 m ² c
Sup. Construida Exterior Descub.	41.72 m ² c

SUPERFICIES APROXIMADAS.

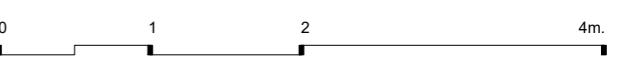

ESCALA CALIFICACIÓN ENERGÉTICA	Consumo de Energía kWh/m ² año	Emissions kg CO ₂ / m ² año
A más eficiente	13,88 A	2,38 A
B		
C		
D		
E		
F		
G menos eficiente		

CALIFICACIÓN ENERGÉTICA DE PROYECTO

Superficies según Decreto 218 / 2005

Sup. Útil Total	94.15 m ² u
Sup. Construida Total (incl. pp / ZZ.CC.)	128.23 m ² c

 PLANO SUJETO A CAMBIOS POR POSIBLES MODIFICACIONES DEL PROYECTO, SEGÚN SE REGULA EN CONTRATO.
LA SUPERFICIE CONSTRUIDA INCLUYE LA PARTE PROPORCIONAL DE ZONAS COMUNES.

EL MOBILIARIO DE INTERIOR / EXTERIOR Y EL AJARDINAMIENTO, ASÍ COMO LOS ELECTRODOMÉSTICOS NO REFLEJADOS EN LA MEMORIA DE CALIDADES, NO FORMAN PARTE DEL CONTRATO, Y SUS DIMENSIONES Y UBICACIÓN EN ESTE PLANO SON ORIENTATIVAS.

LOS APARATOS SANITARIOS Y ELECTRODOMÉSTICOS INCLUIDOS EN LA MEMORIA DE CALIDADES, SI FORMAN PARTE DEL CONTRATO, Y SUS DIMENSIONES Y UBICACIÓN EN ESTE PLANO SON ORIENTATIVAS.